




FACCIATA NORD

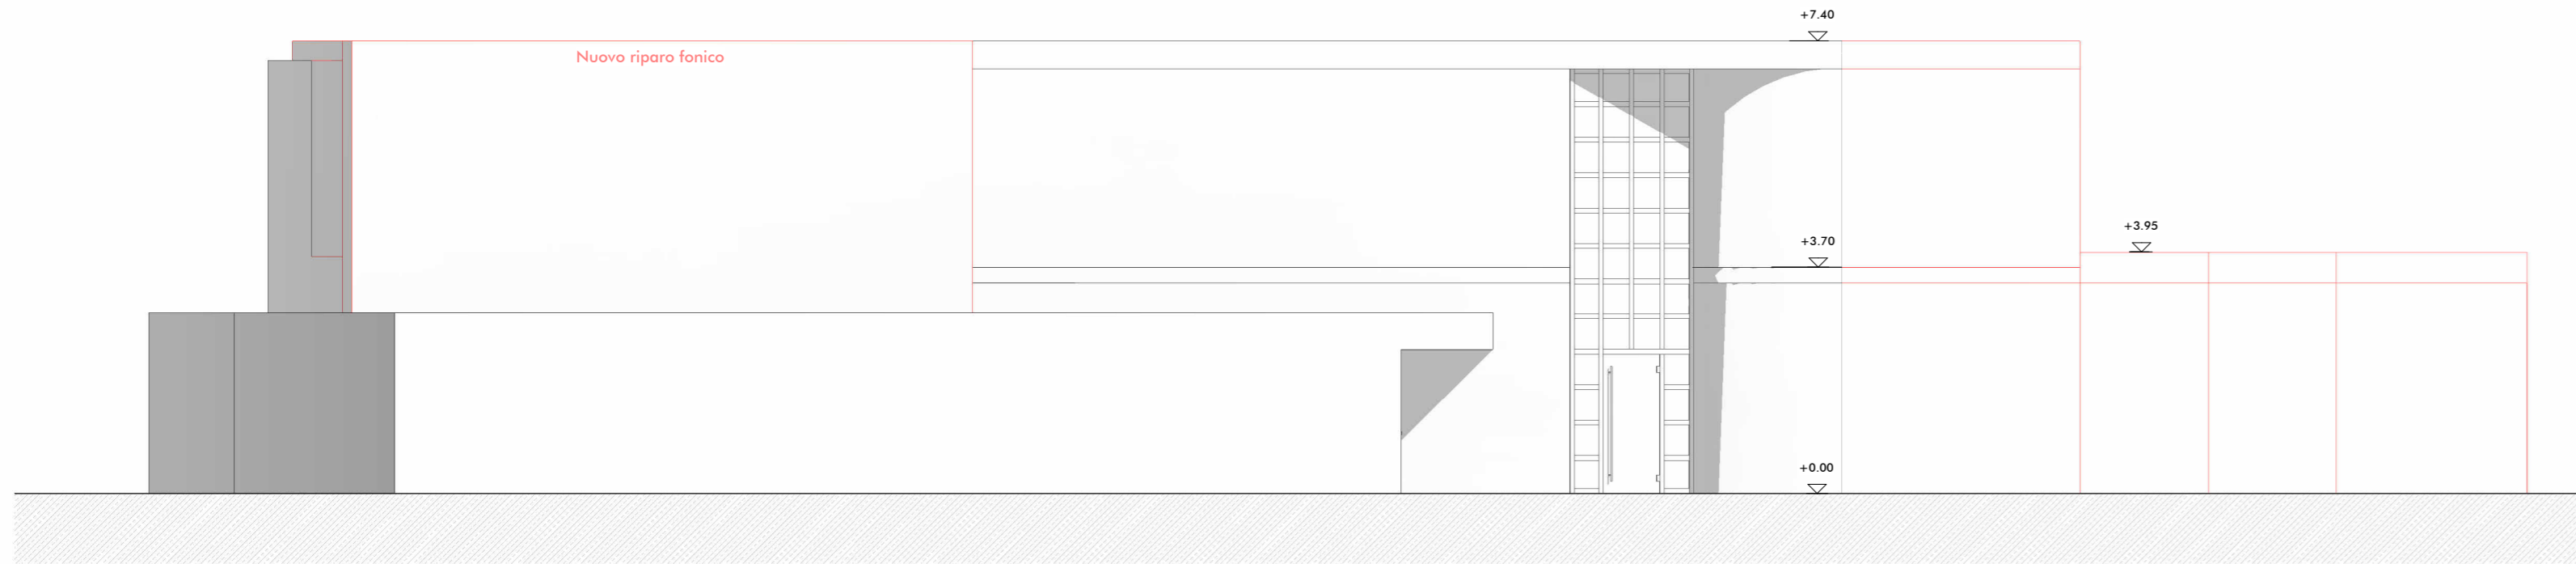


FACCIATA OVEST

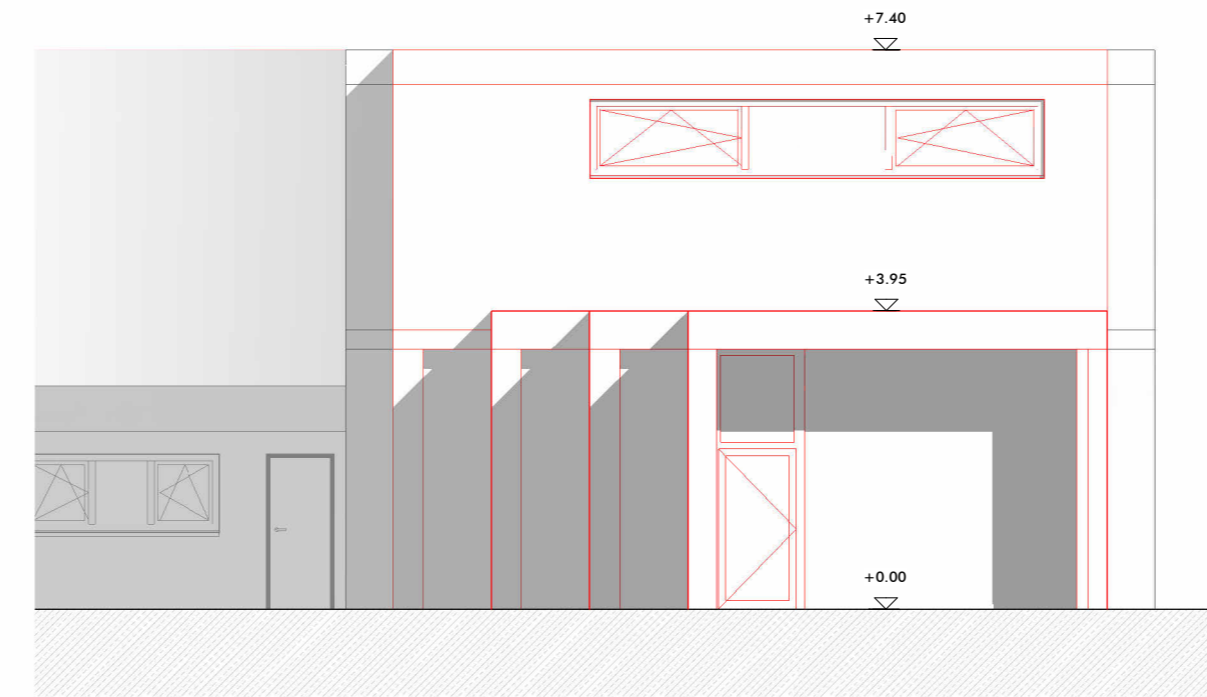



FACCIATA SUD

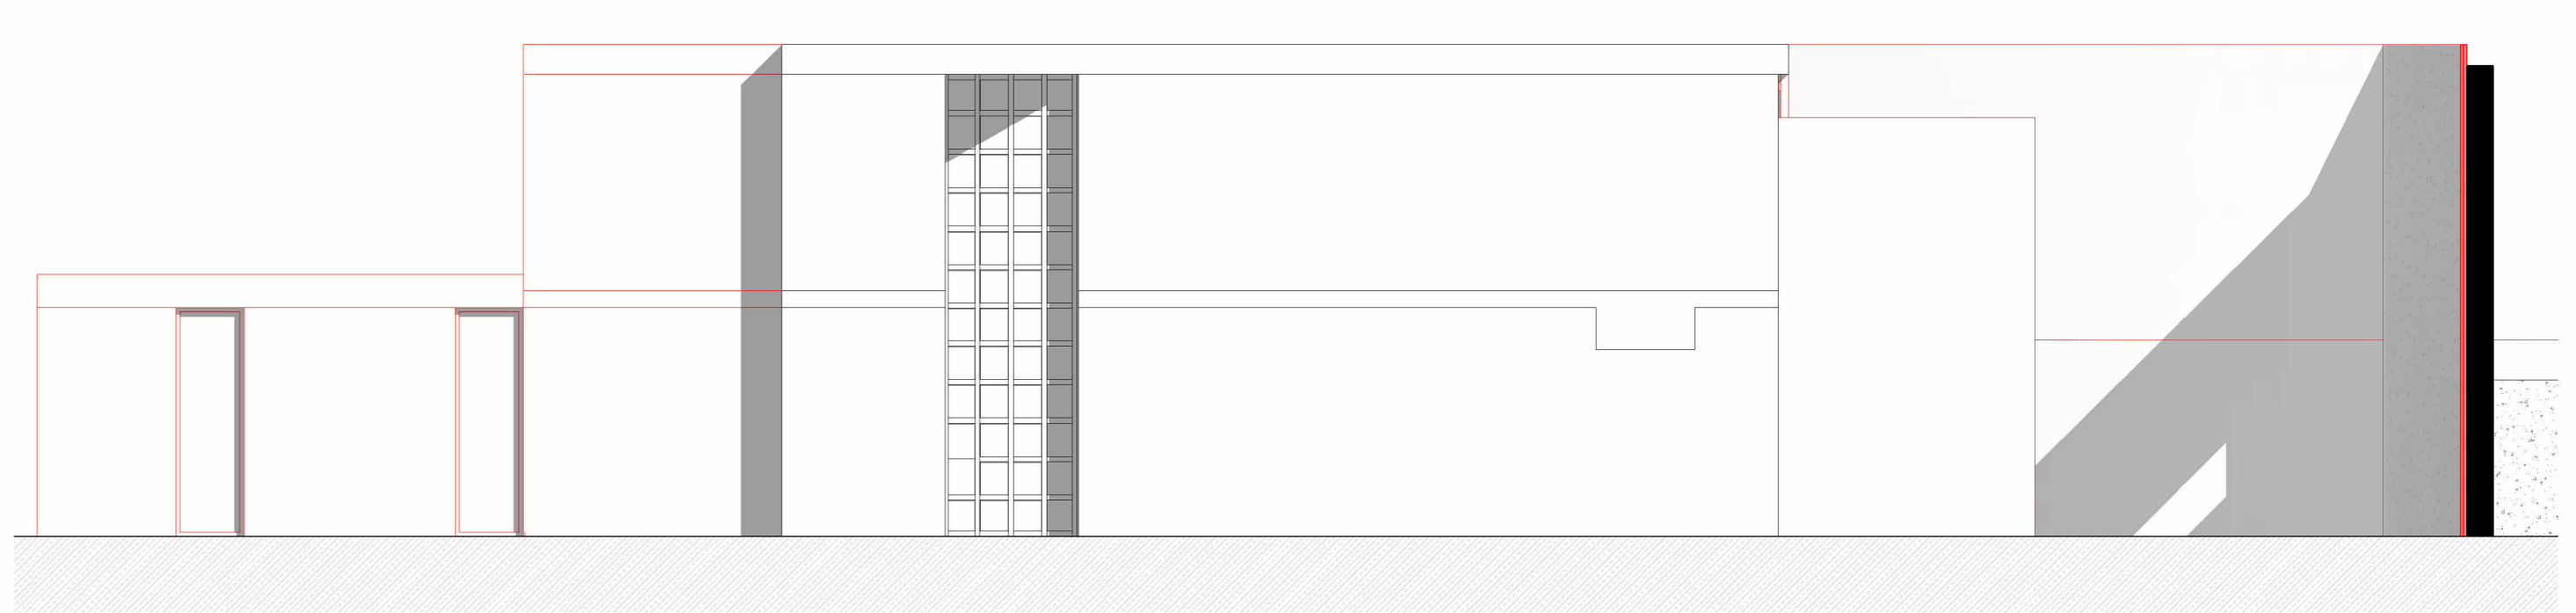


PIANTA P1

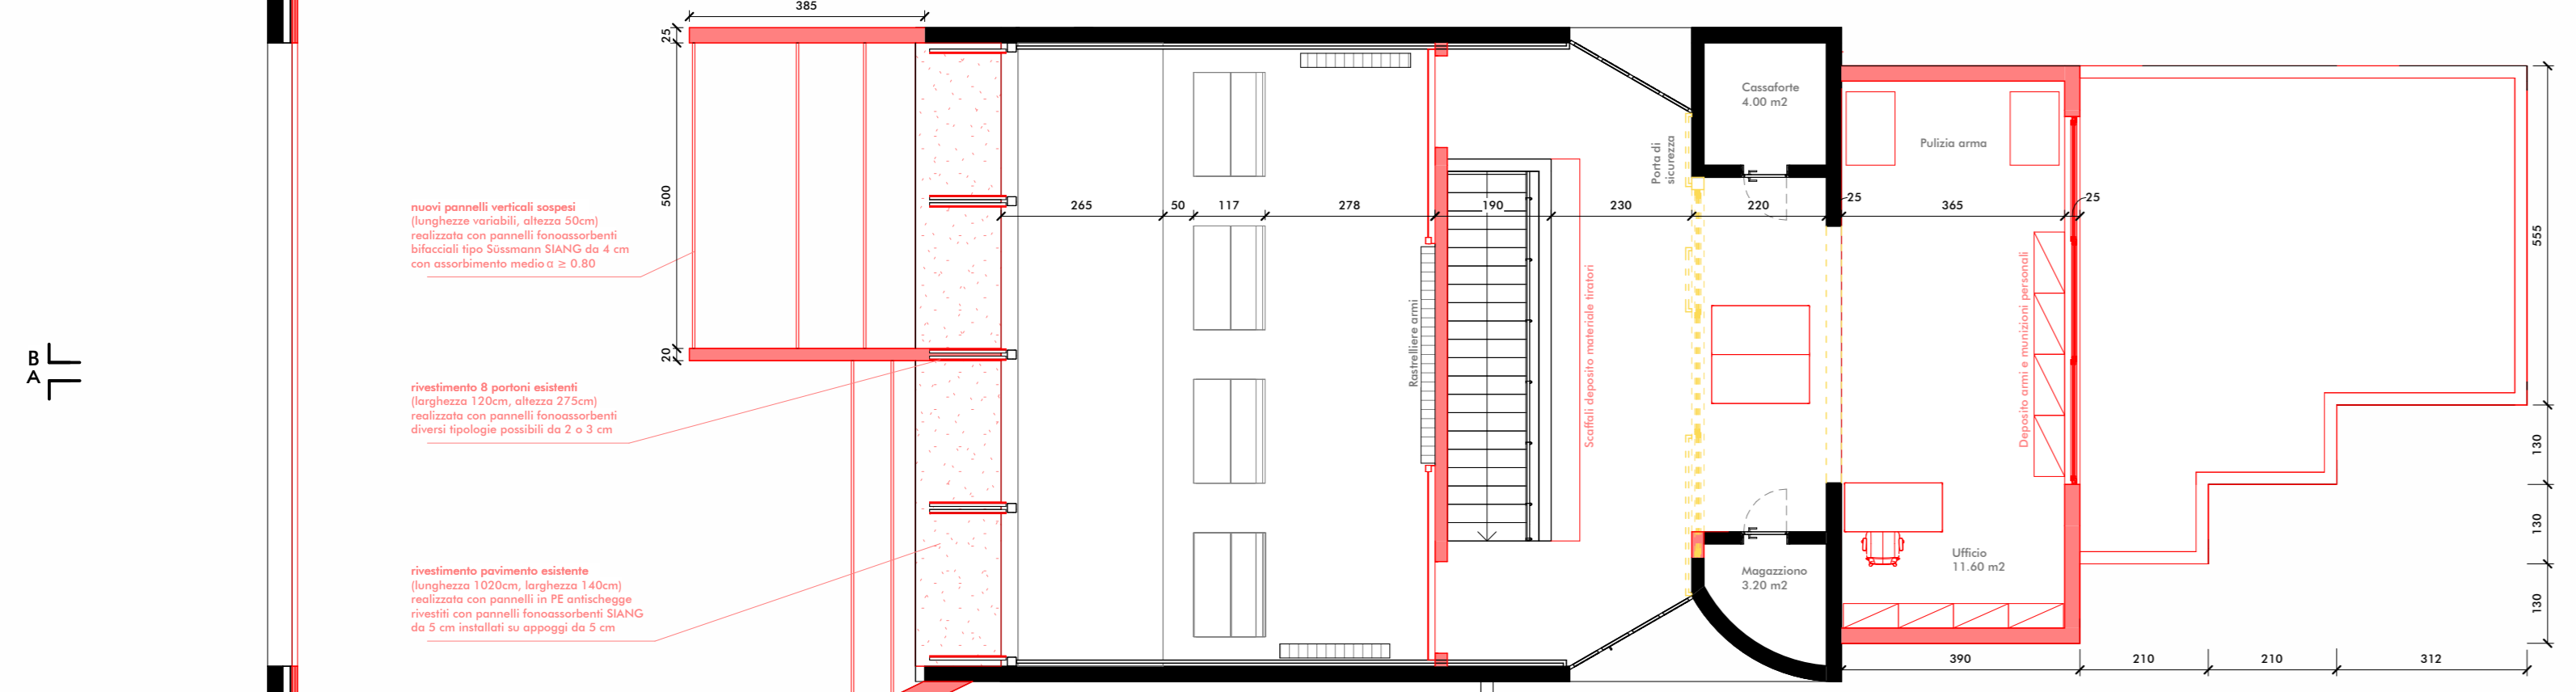


PIANTA PT

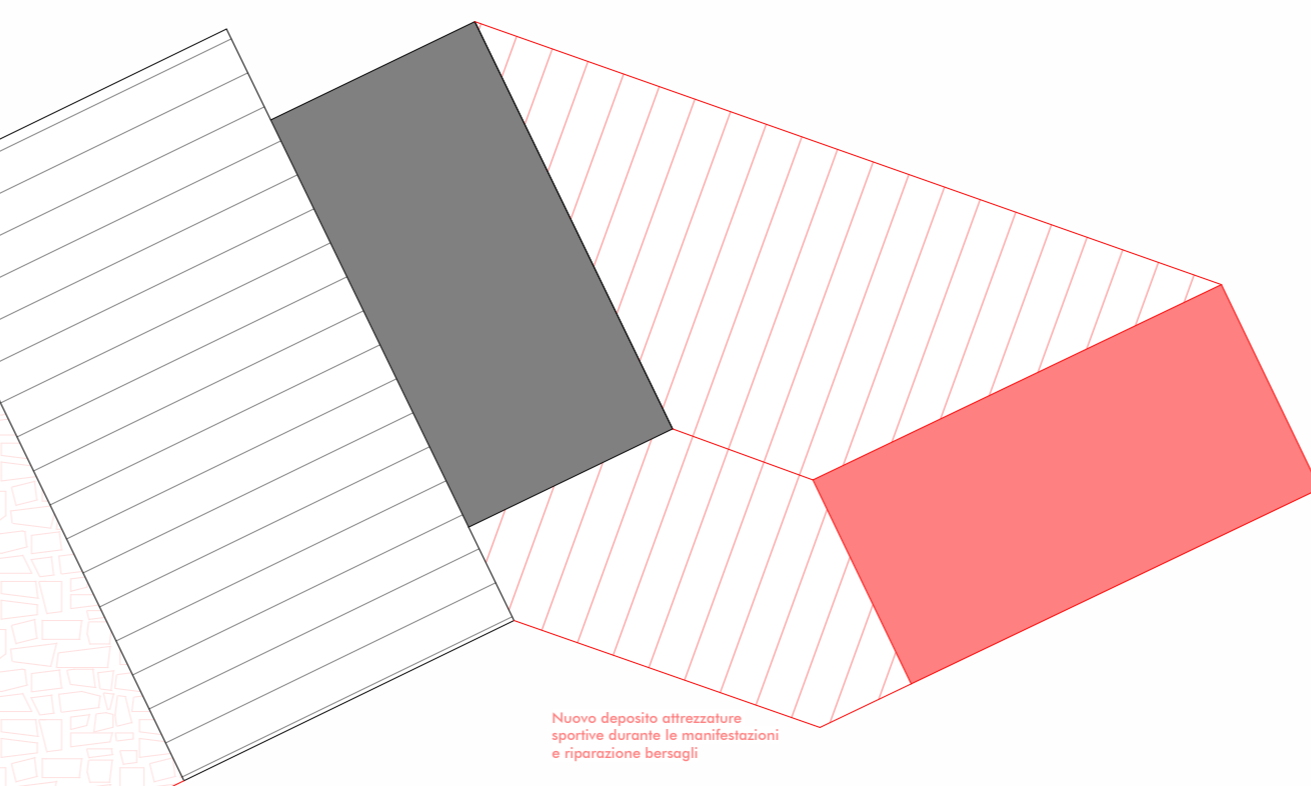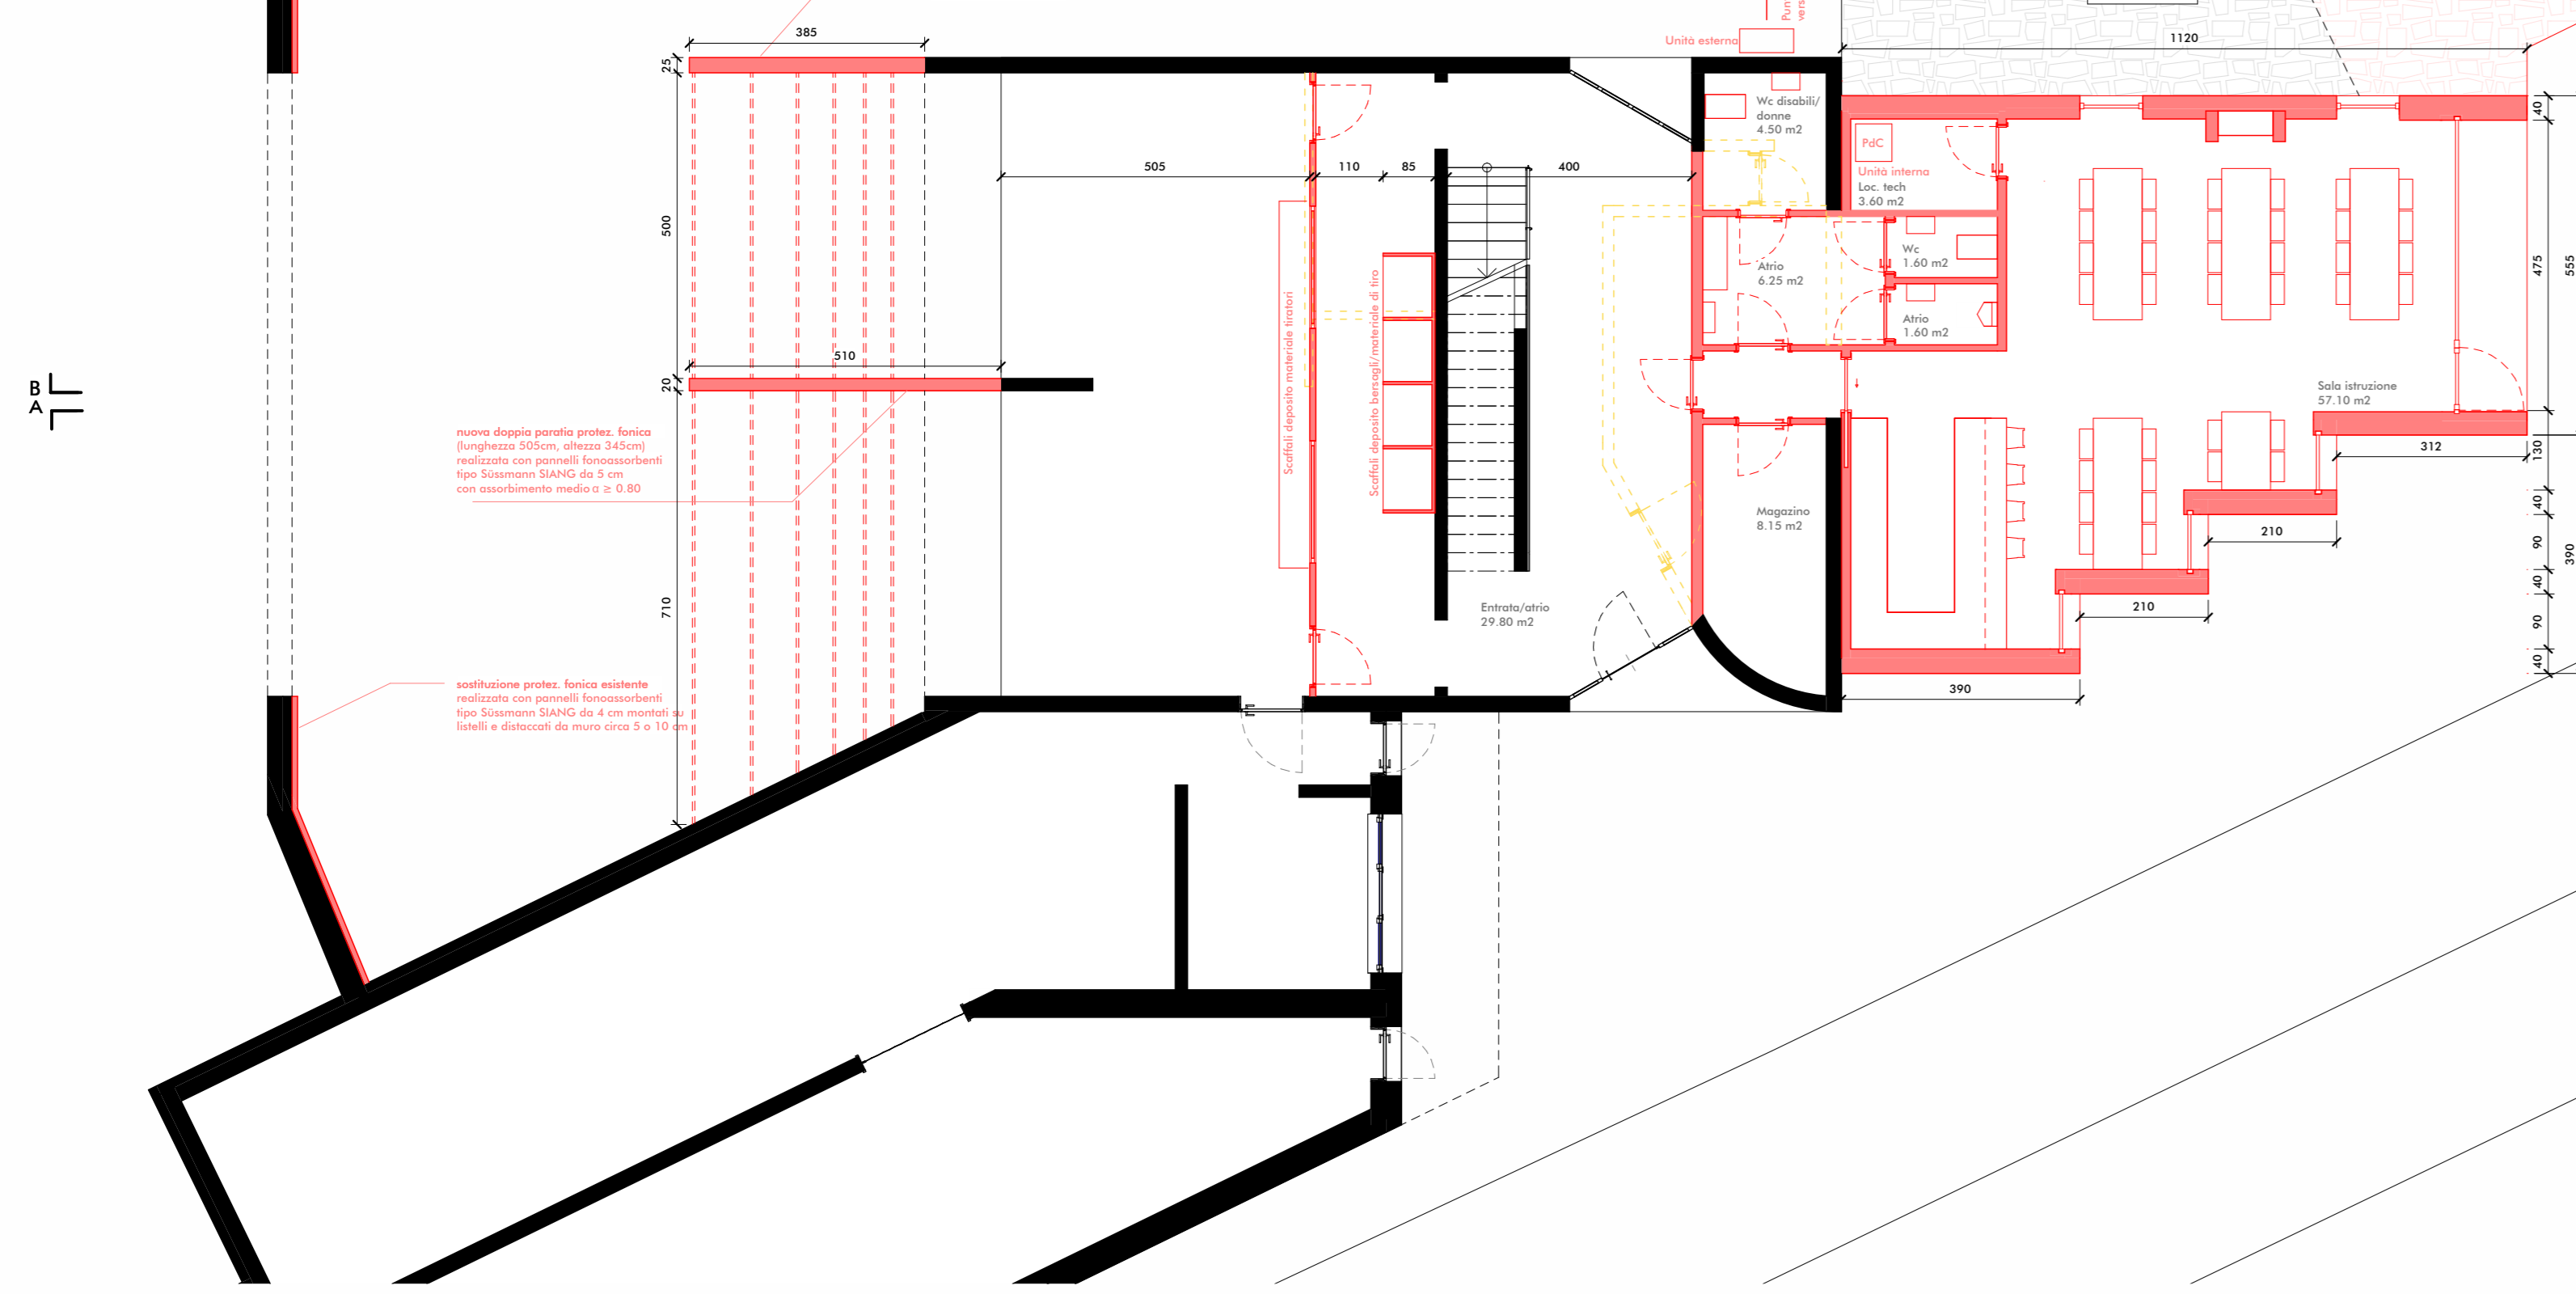


SEZIONE AA

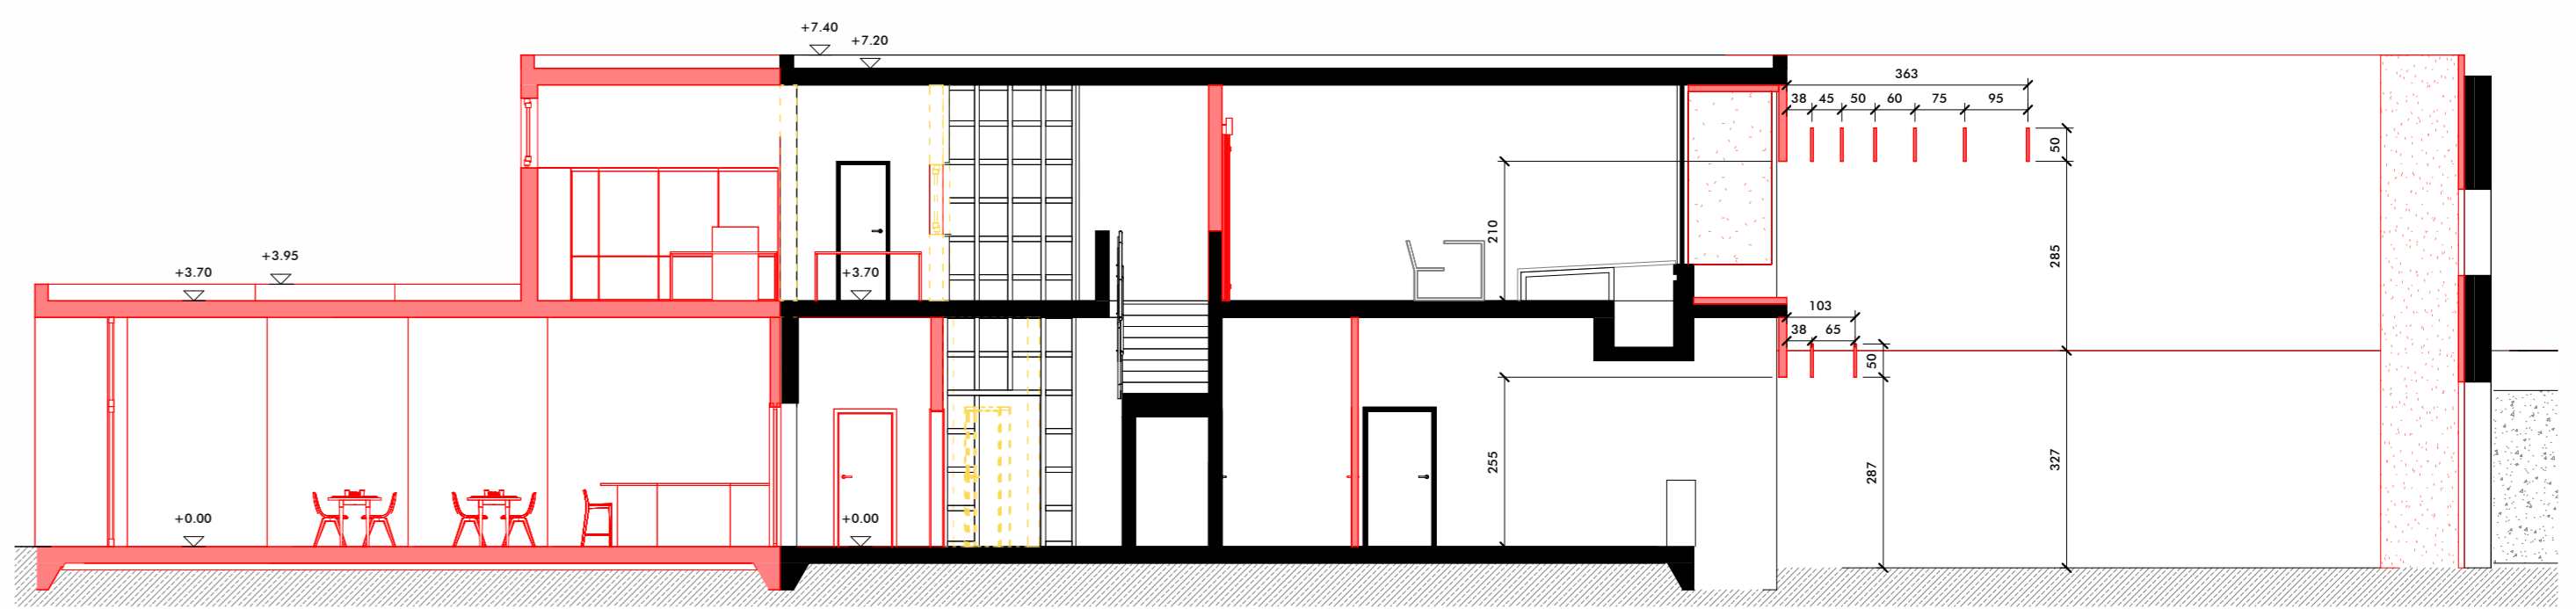

SEZIONE BB

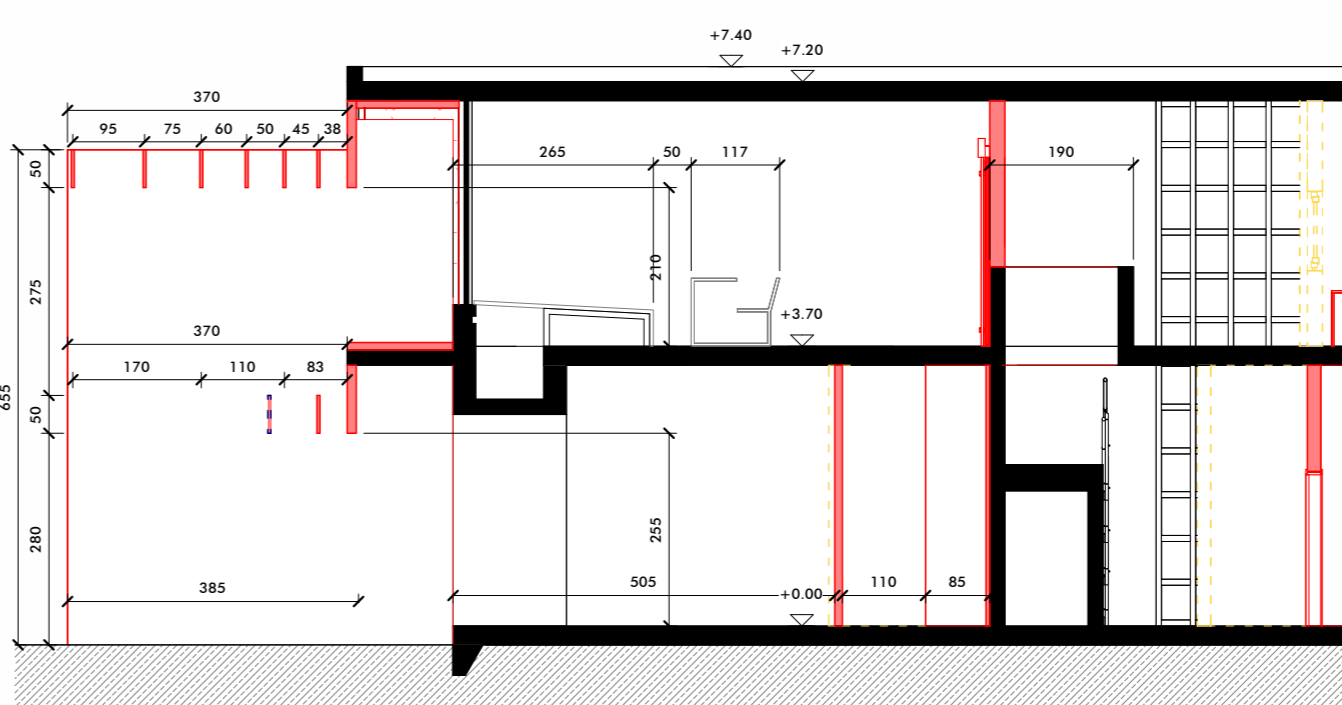


FACCIATA OVEST

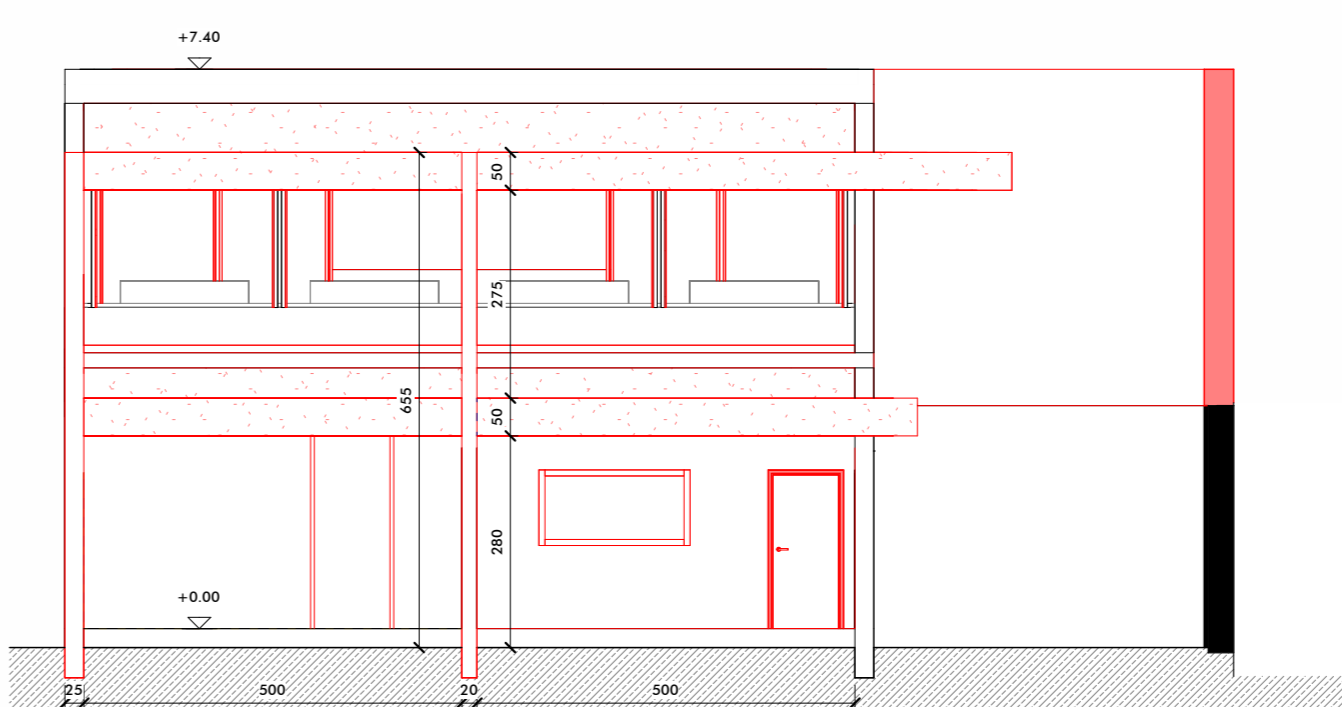

INDICAZIONI GENERALI

No. _____ Data _____ DIS. VISTO _____
MODIFICHE _____

STUDIO GENDOTTI SA
Via della Stazione 37
CH - 6780 Airolo
T +41 91 869 20 20
info@gendotti.ch

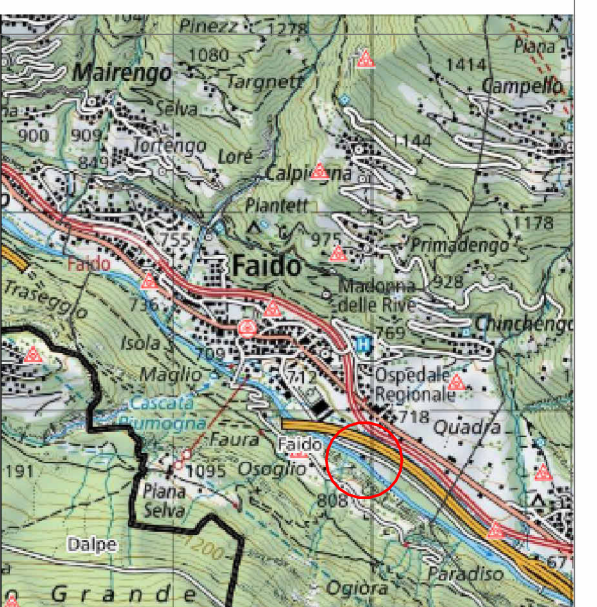

SITUAZIONE

AMPLIAMENTO STAND DI TIRO MAPP.
767 RFD FAIDO
SOCIETA CARABINIERI FAIDESI
PIANTE / FACCIATE /
SEZIONI - VARIANTE B

No. Rif. 22.22.02 SCALA 1 : 100
DIS. GIG CONTR. Gsd 105x60 10.03.2025

PROGETTO DEFINITIVO

D104